



MINISTERO  
DELLA  
CULTURA

**BIBLIOTECA STATALE DI LUCCA**

Lucca, Via Santa Maria Corteorlandini 12


# Piano Eliminazione Barriere Architettoniche

**ALLEGATO IV**  
**Tavole Grafiche**  
a cura di

**ATELIER P95 srl**

Società di progettazione e Ingegneria Integrata


Progettista: Arch. Francesca Lodovichi

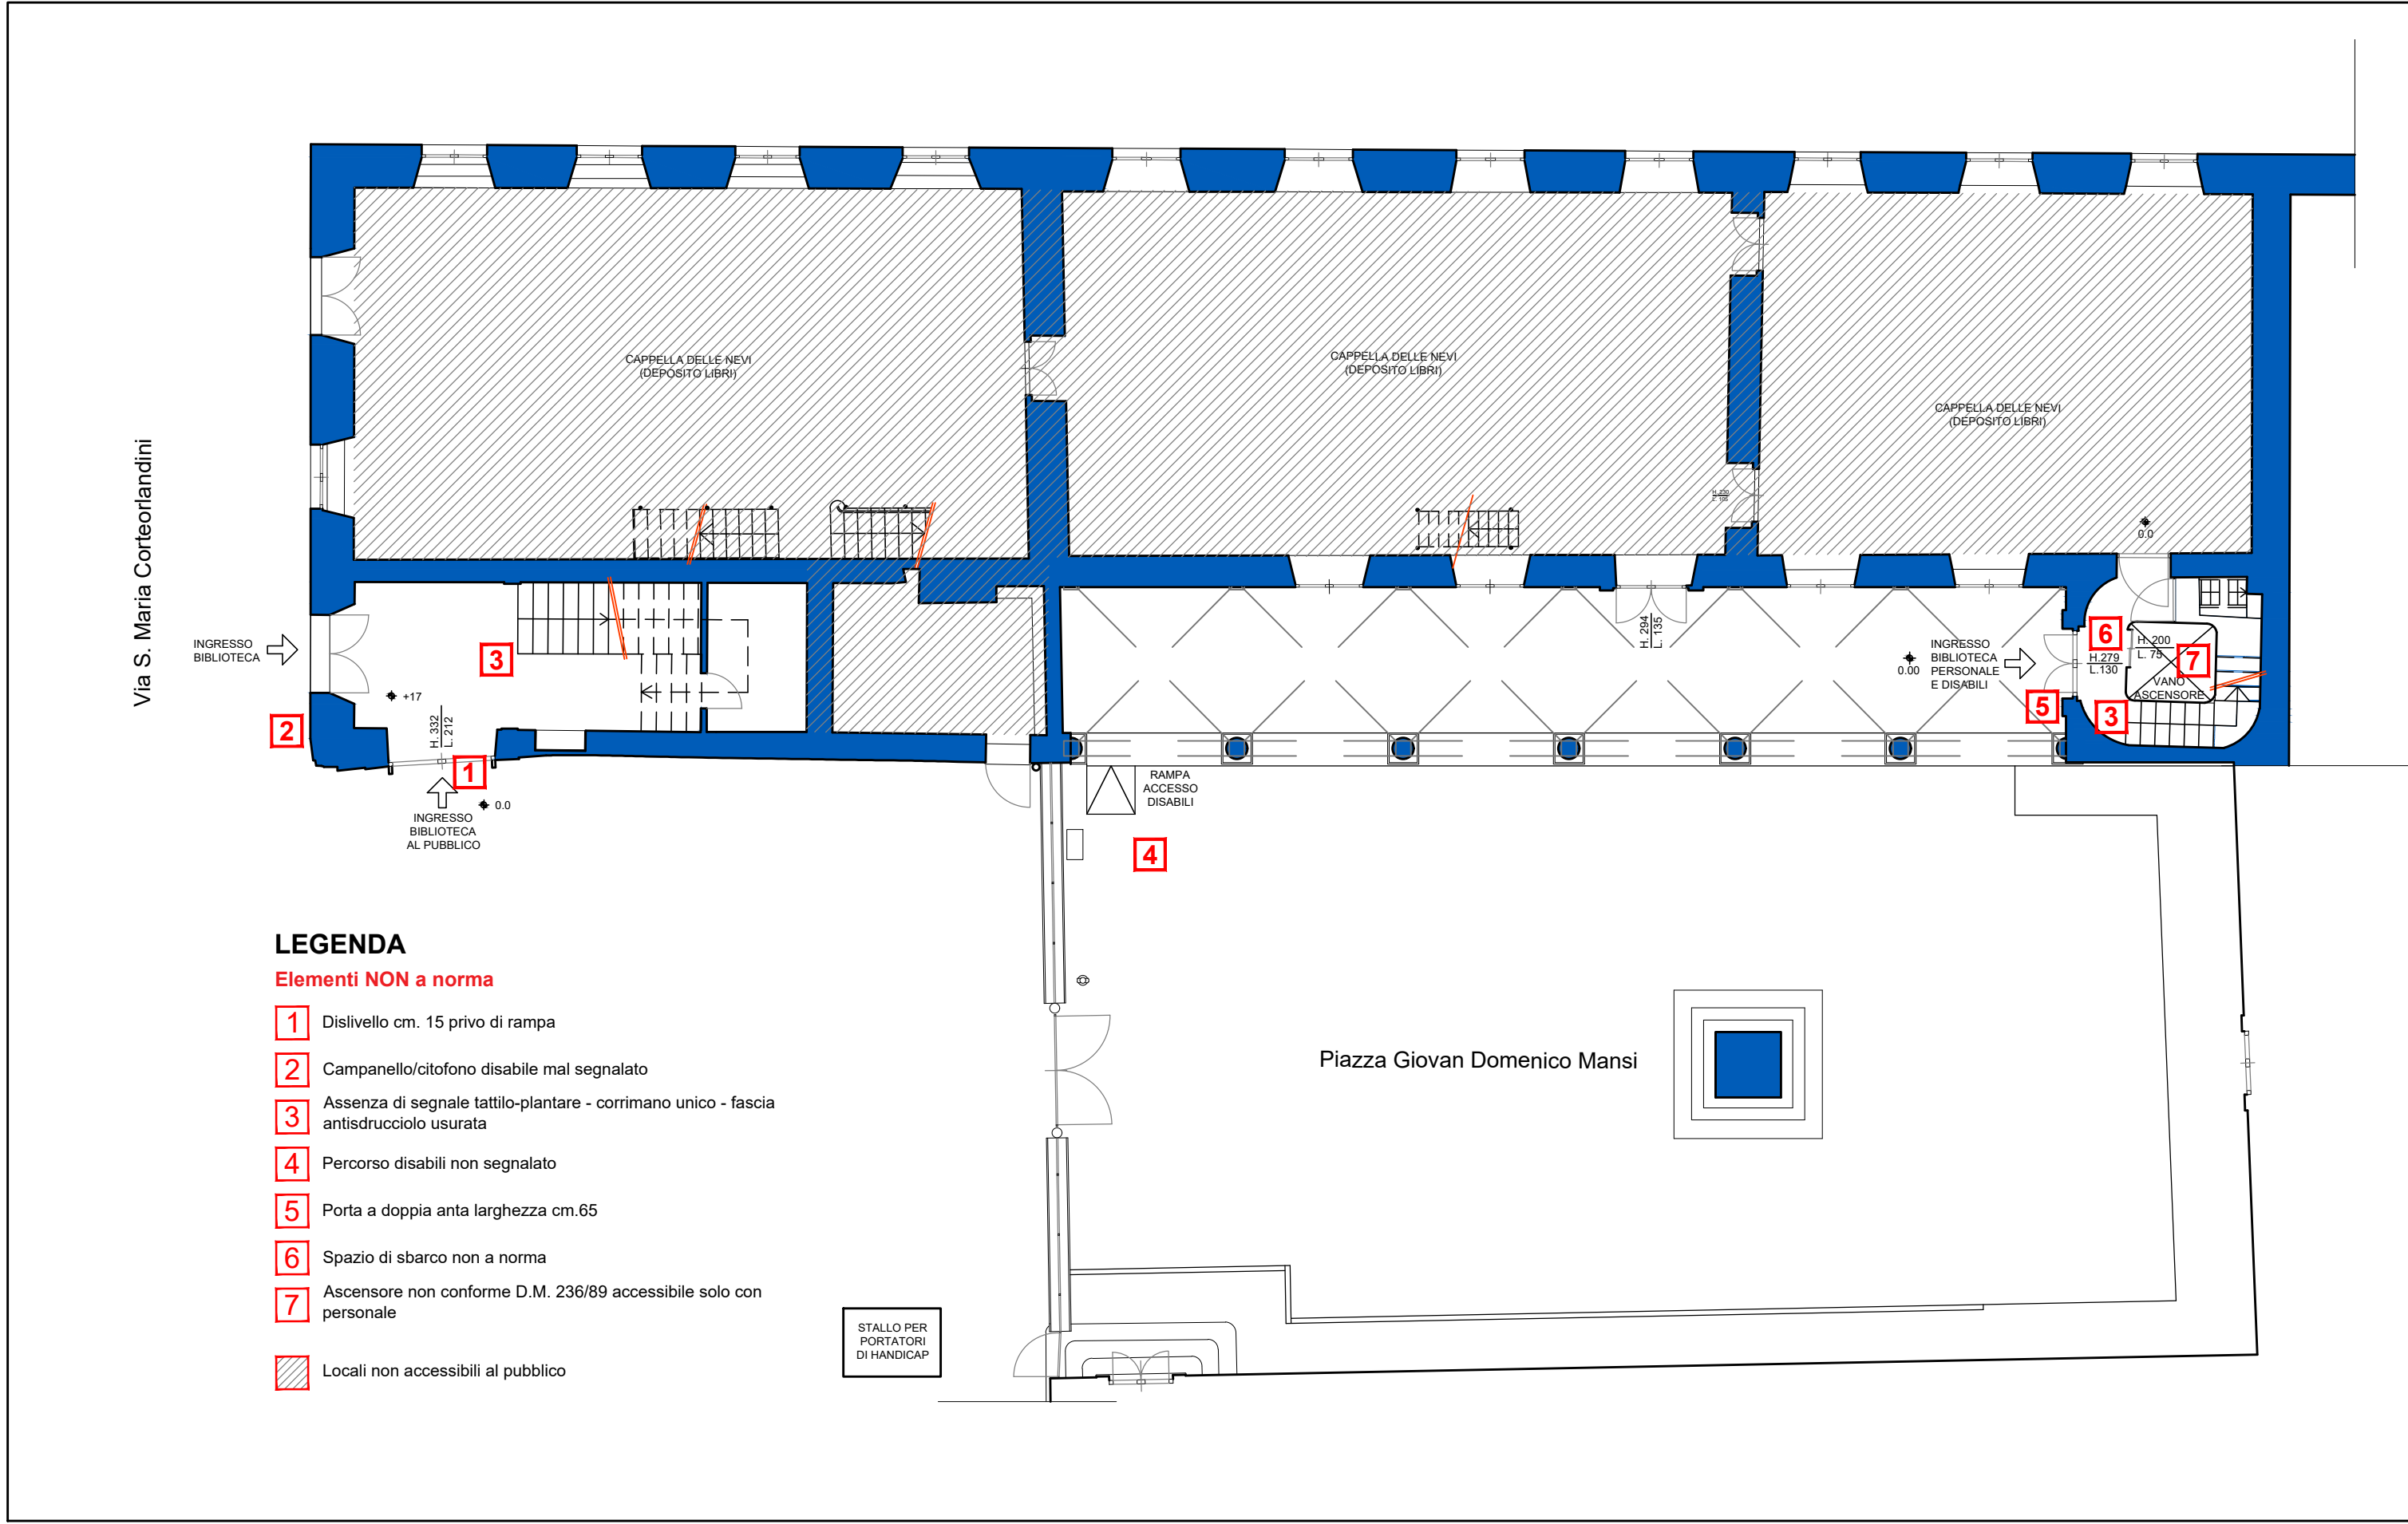

**LEGENDA**

**Elementi NON a norma**

- 1** Dislivello cm. 15 privo di rampa
- 2** Campanello/citofono disabile mal segnalato
- 3** Assenza di segnale tattilo-plantare - corrimano unico - fascia antidrucciolo usurata
- 4** Percorso disabili non segnalato
- 5** Porta a doppia anta larghezza cm.65
- 6** Spazio di sbarco non a norma
- 7** Ascensore non conforme D.M. 236/89 accessibile solo con personale
- Locali non accessibili al pubblico

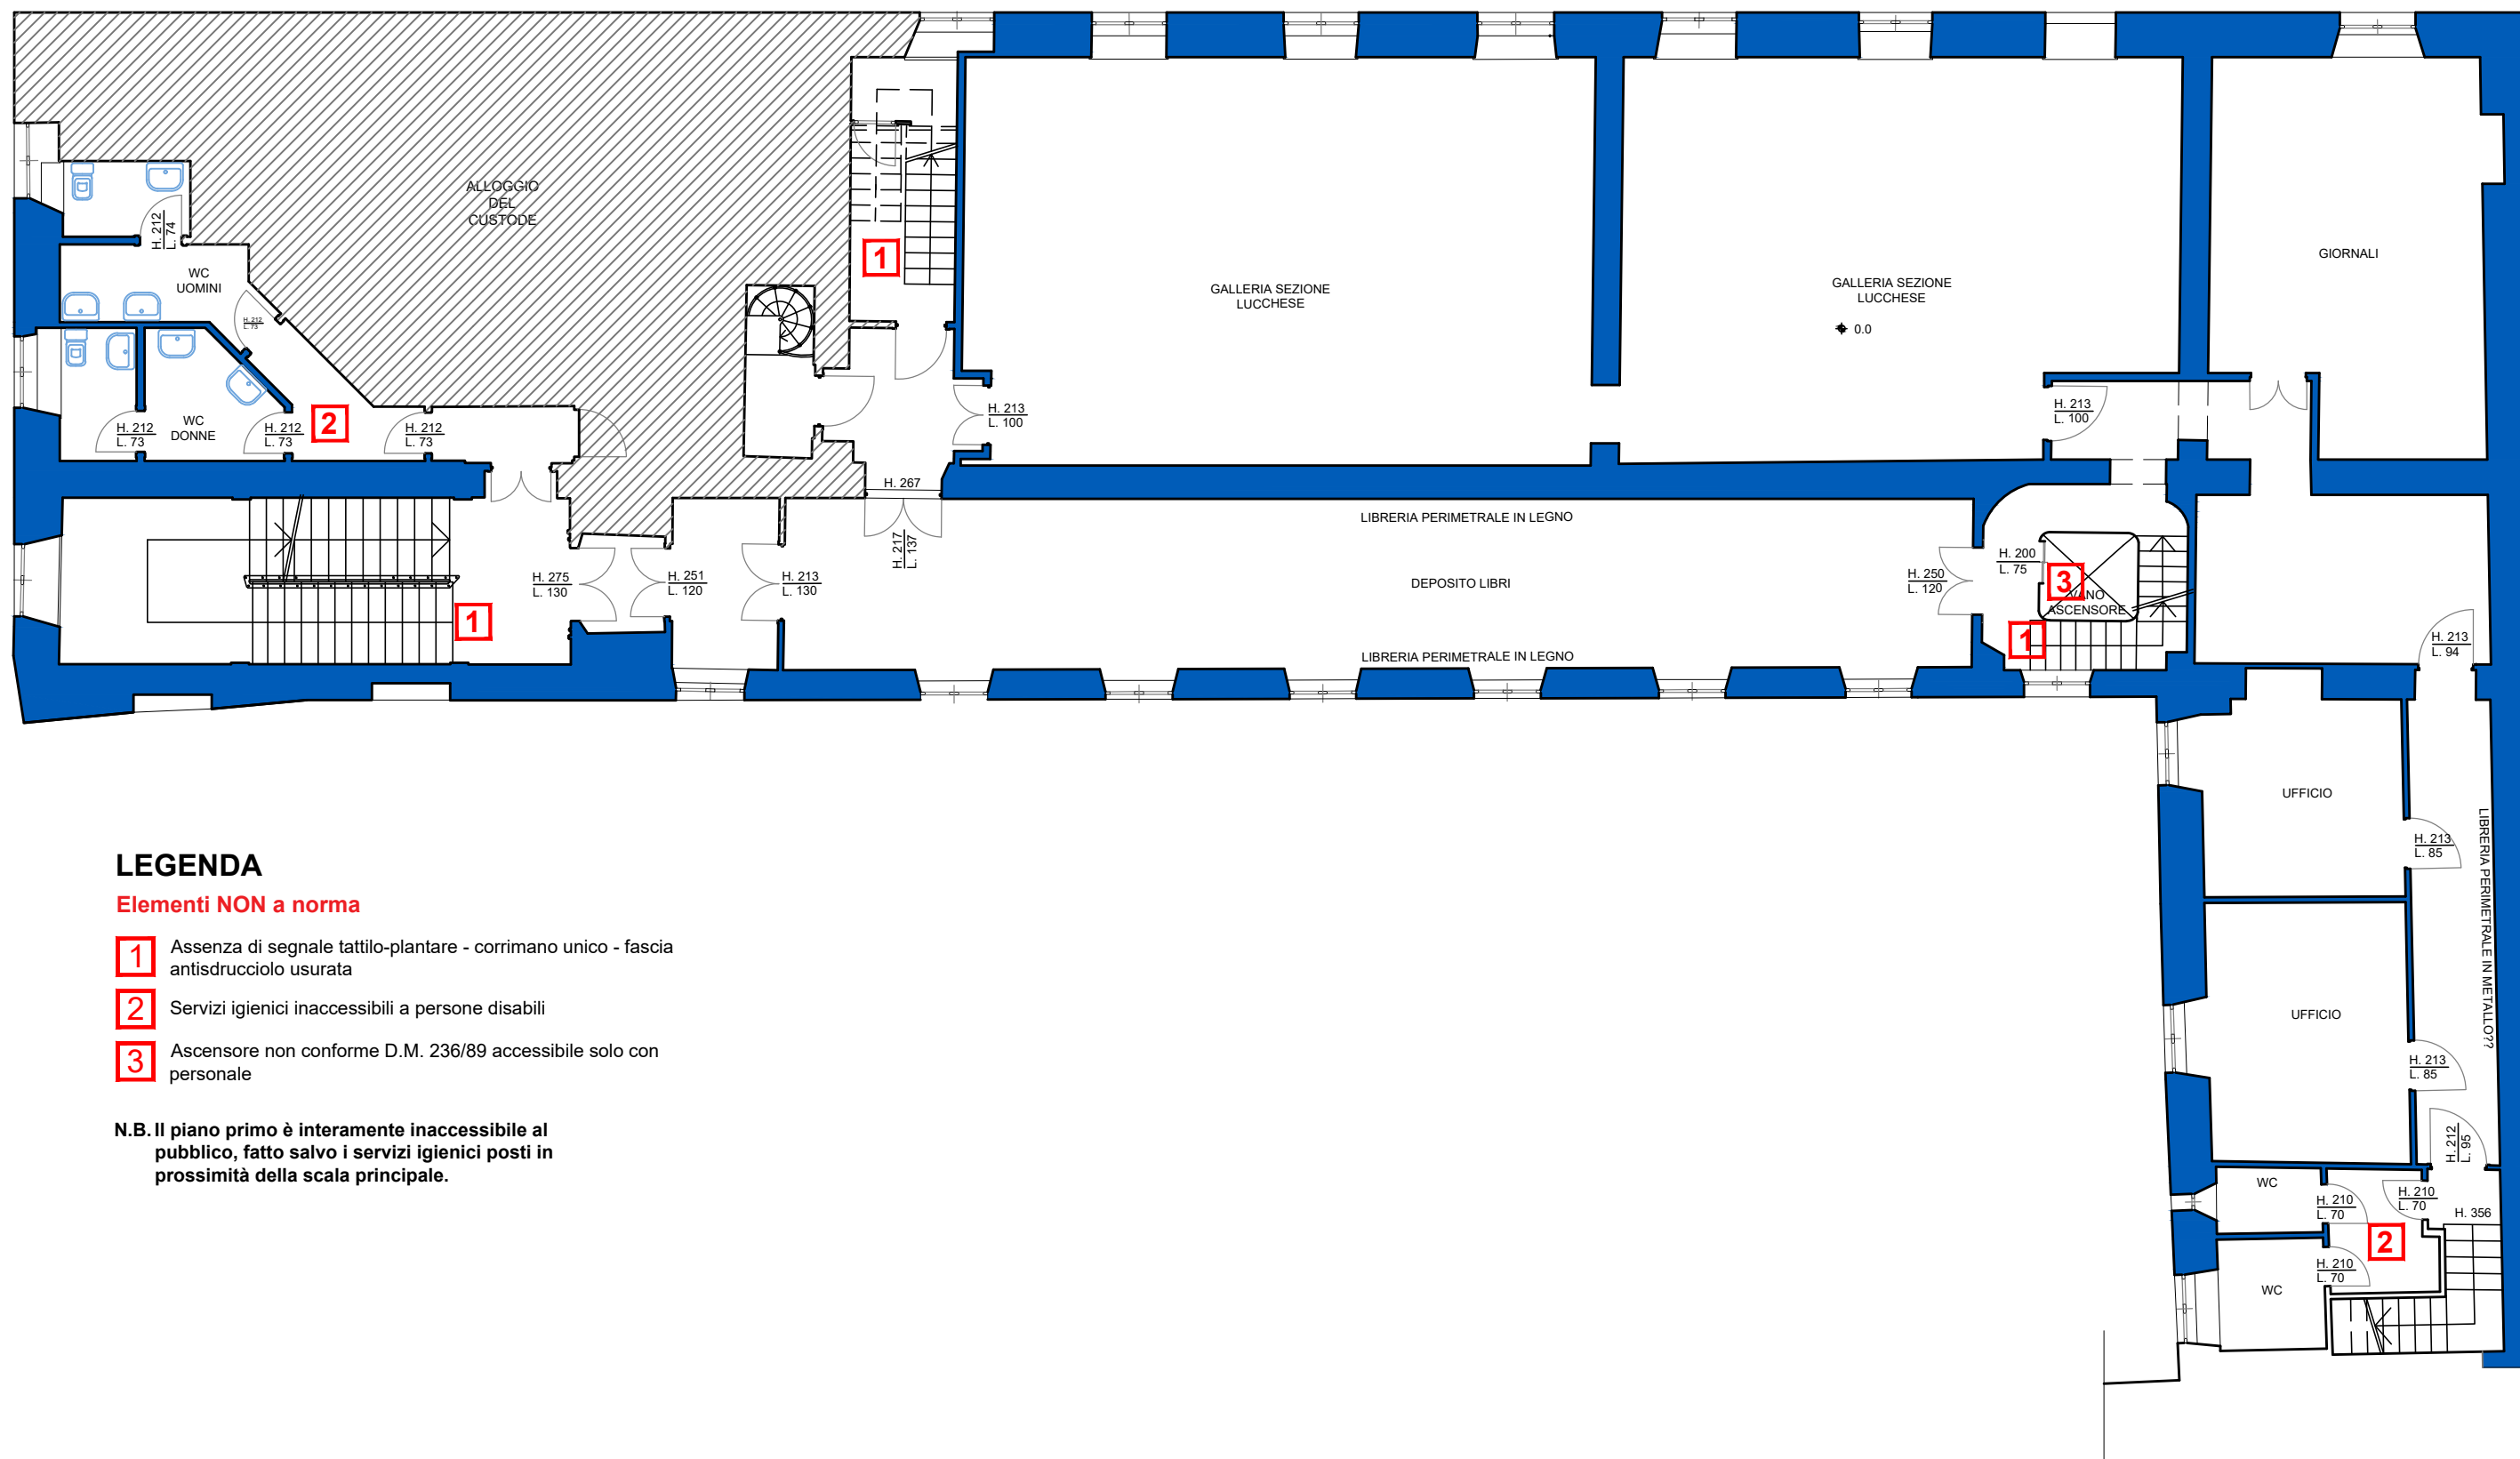



## LEGENDA


### Elementi NON a norma

- 1 Assenza di segnale tattilo-plantare - corrimano unico - fascia antisdrucciolo usurata
- 2 Servizi igienici inaccessibili a persone disabili
- 3 Ascensore non conforme D.M. 236/89 accessibile solo con personale

N.B. Il piano primo è interamente inaccessibile al pubblico, fatto salvo i servizi igienici posti in prossimità della scala principale.

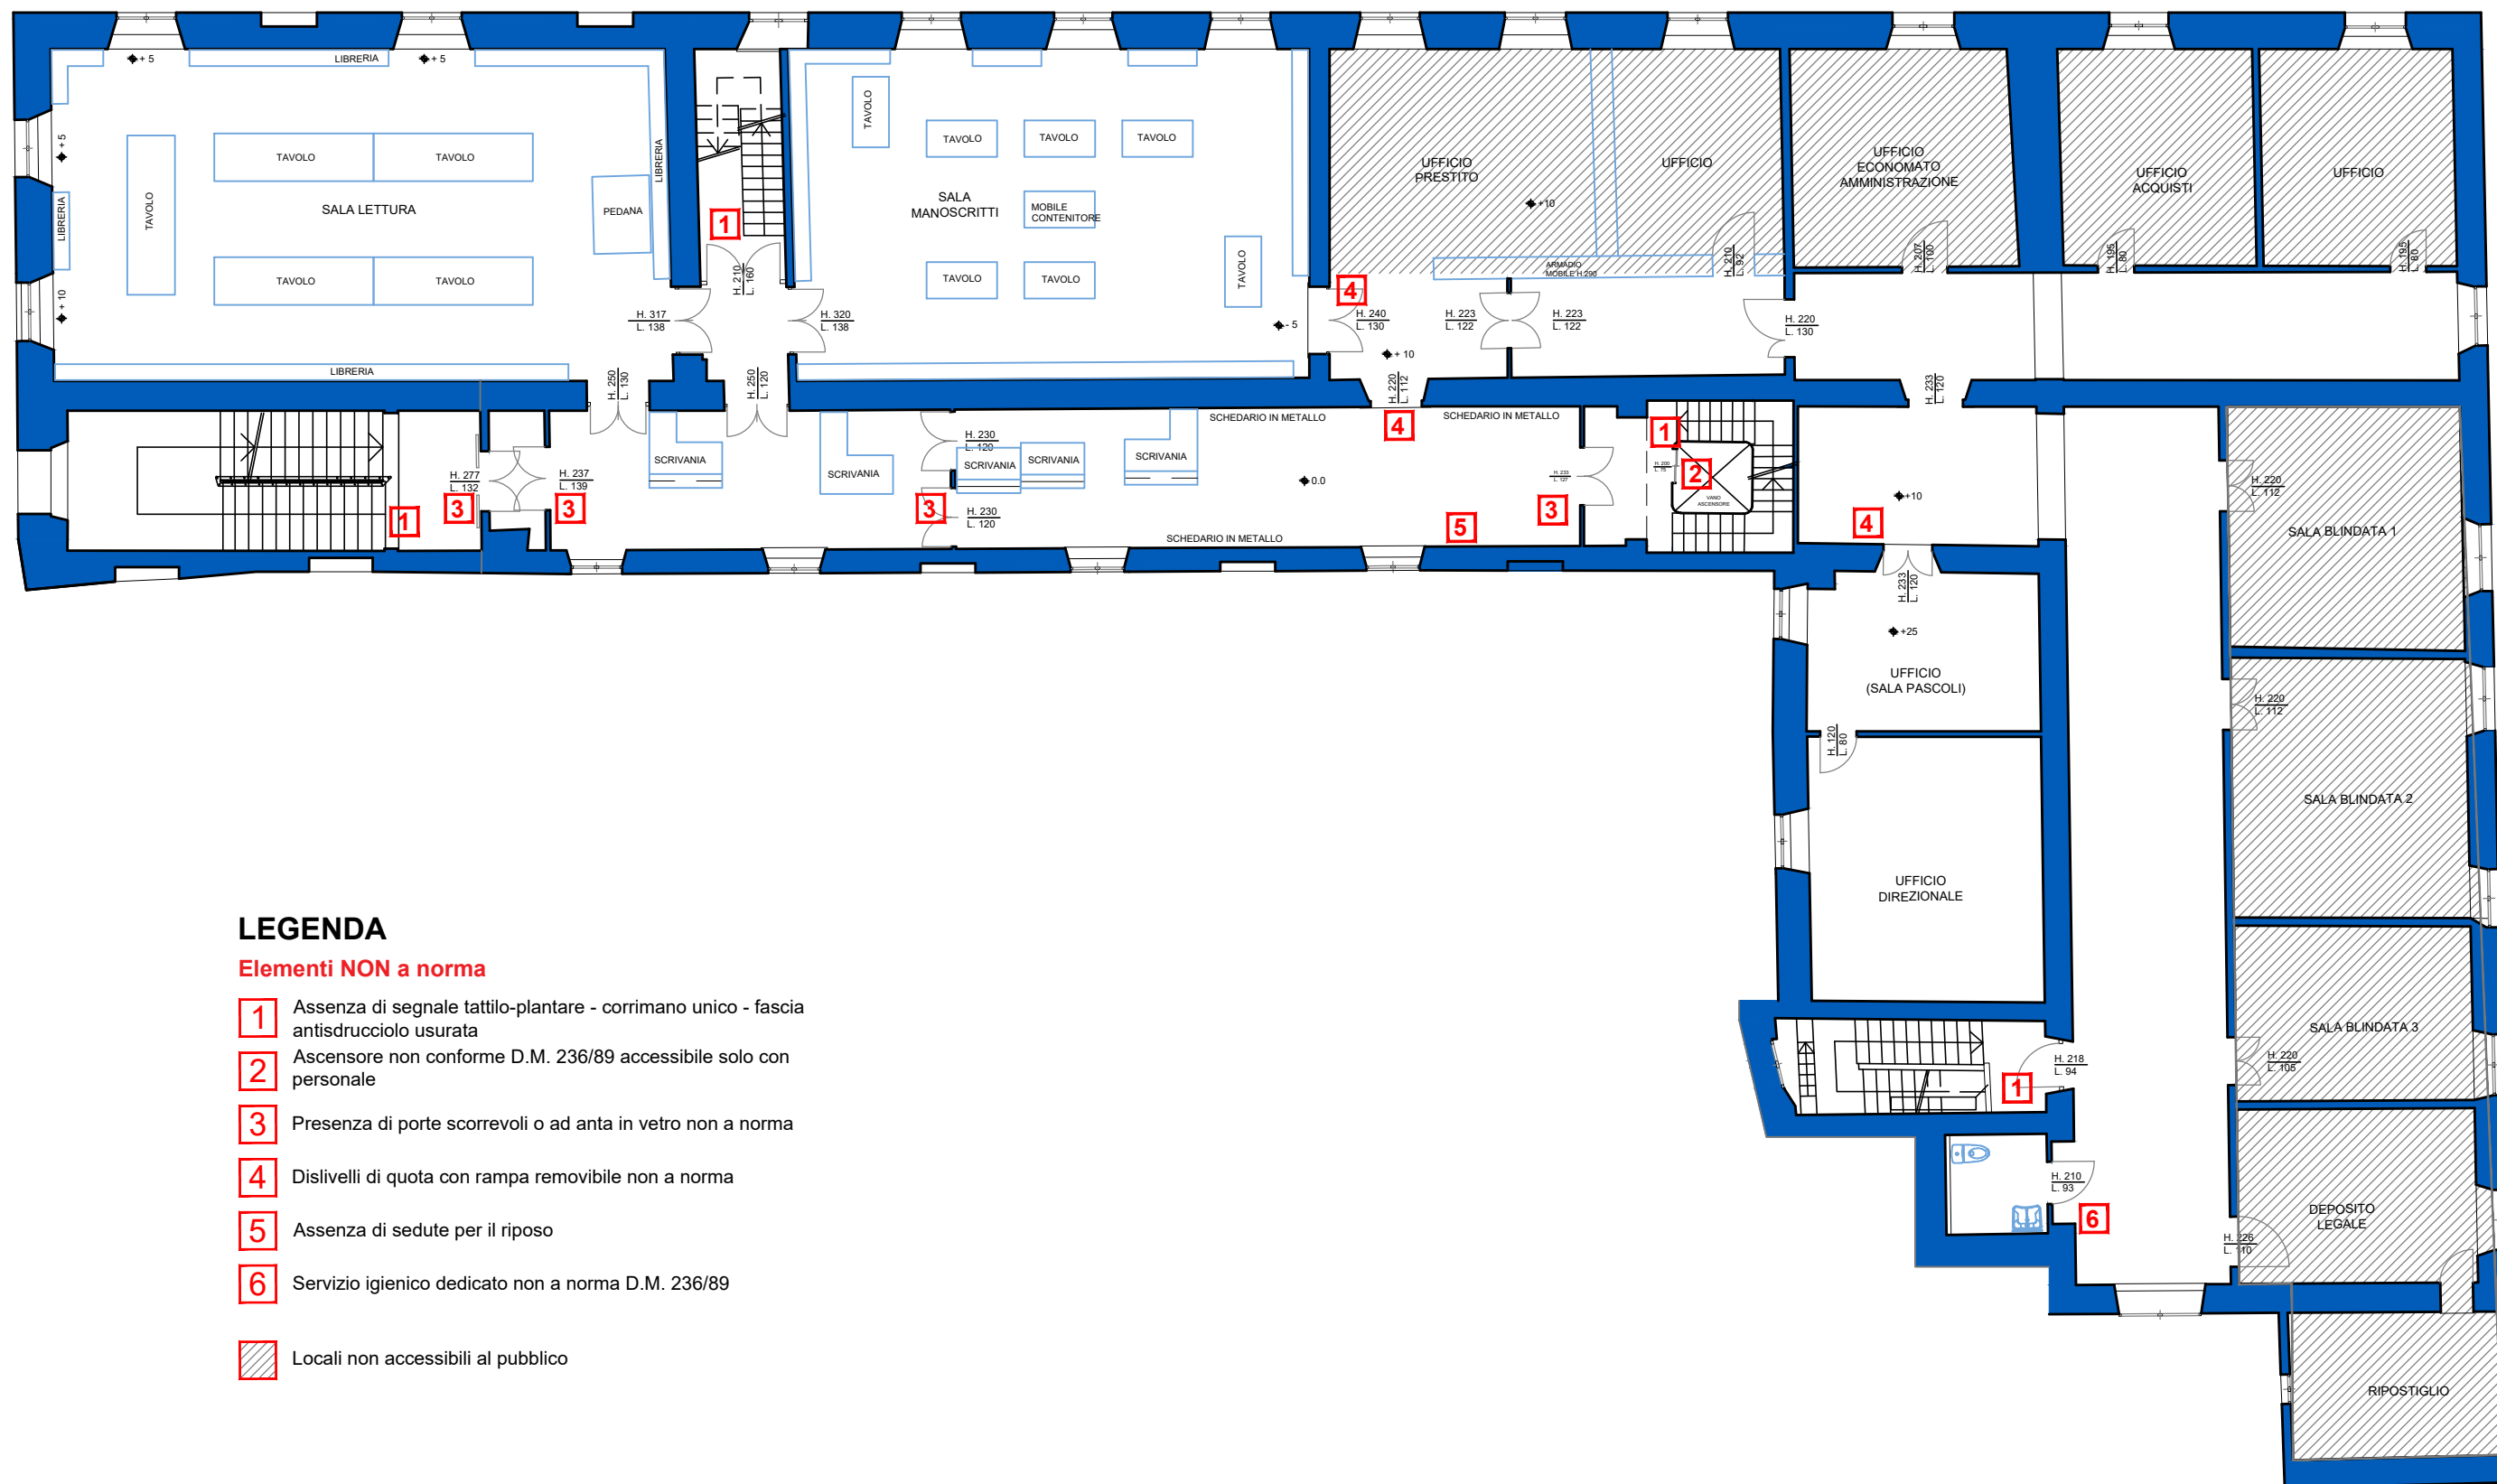

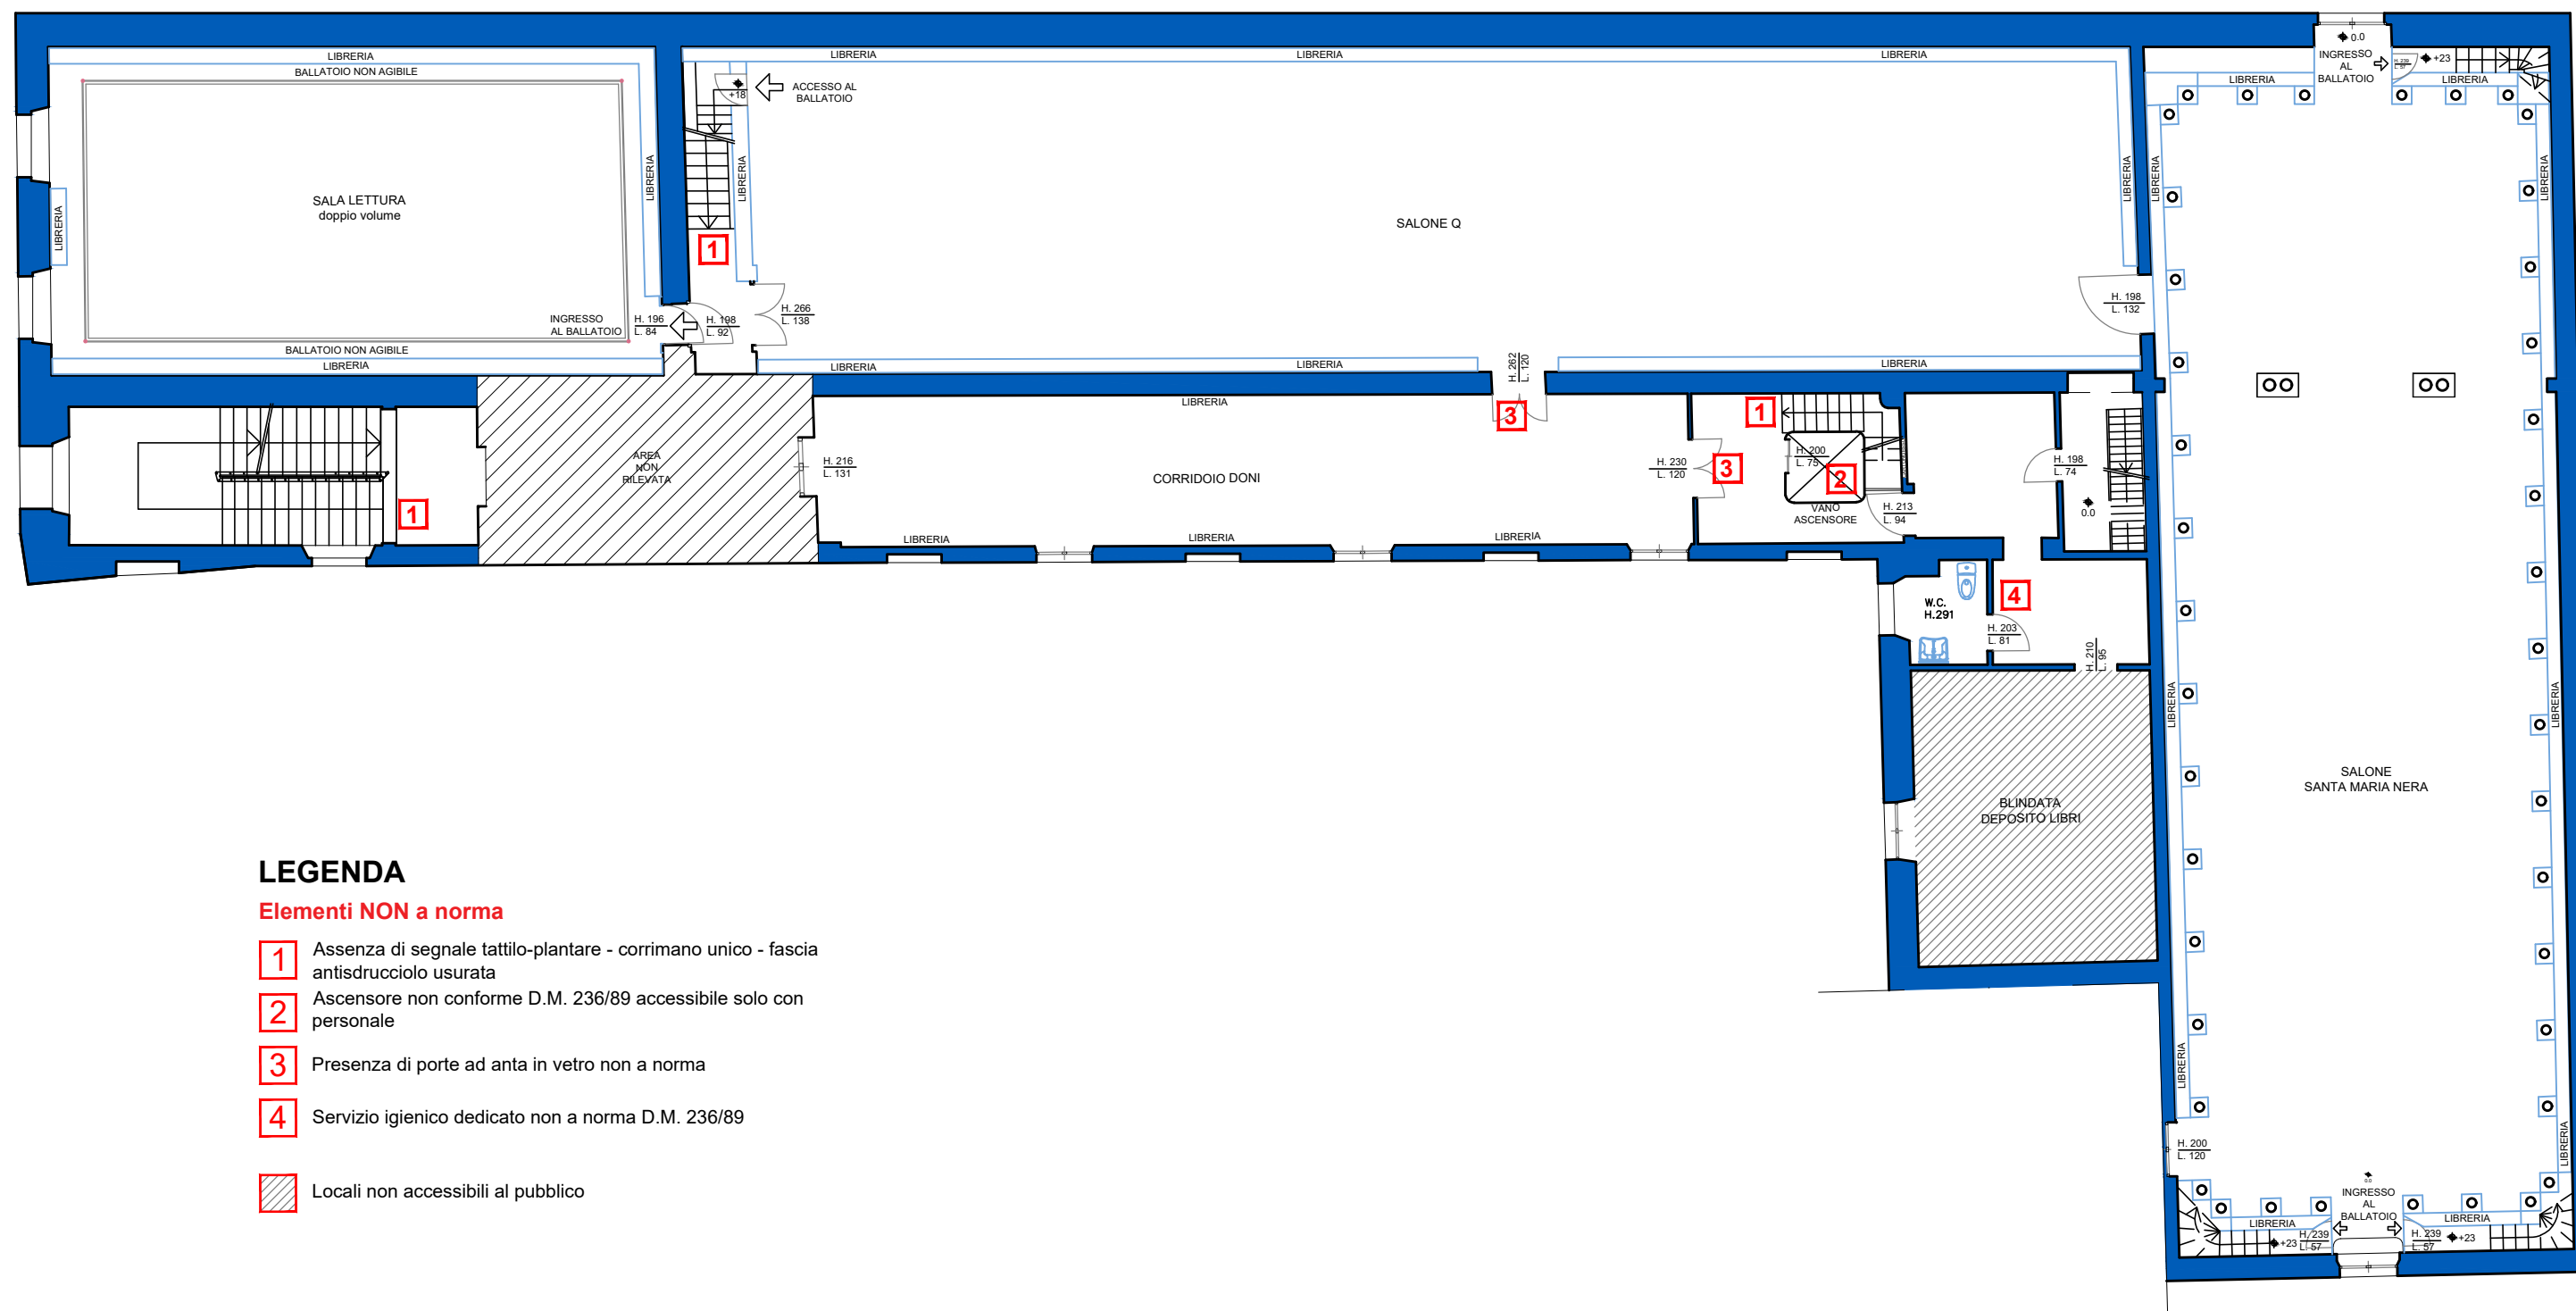

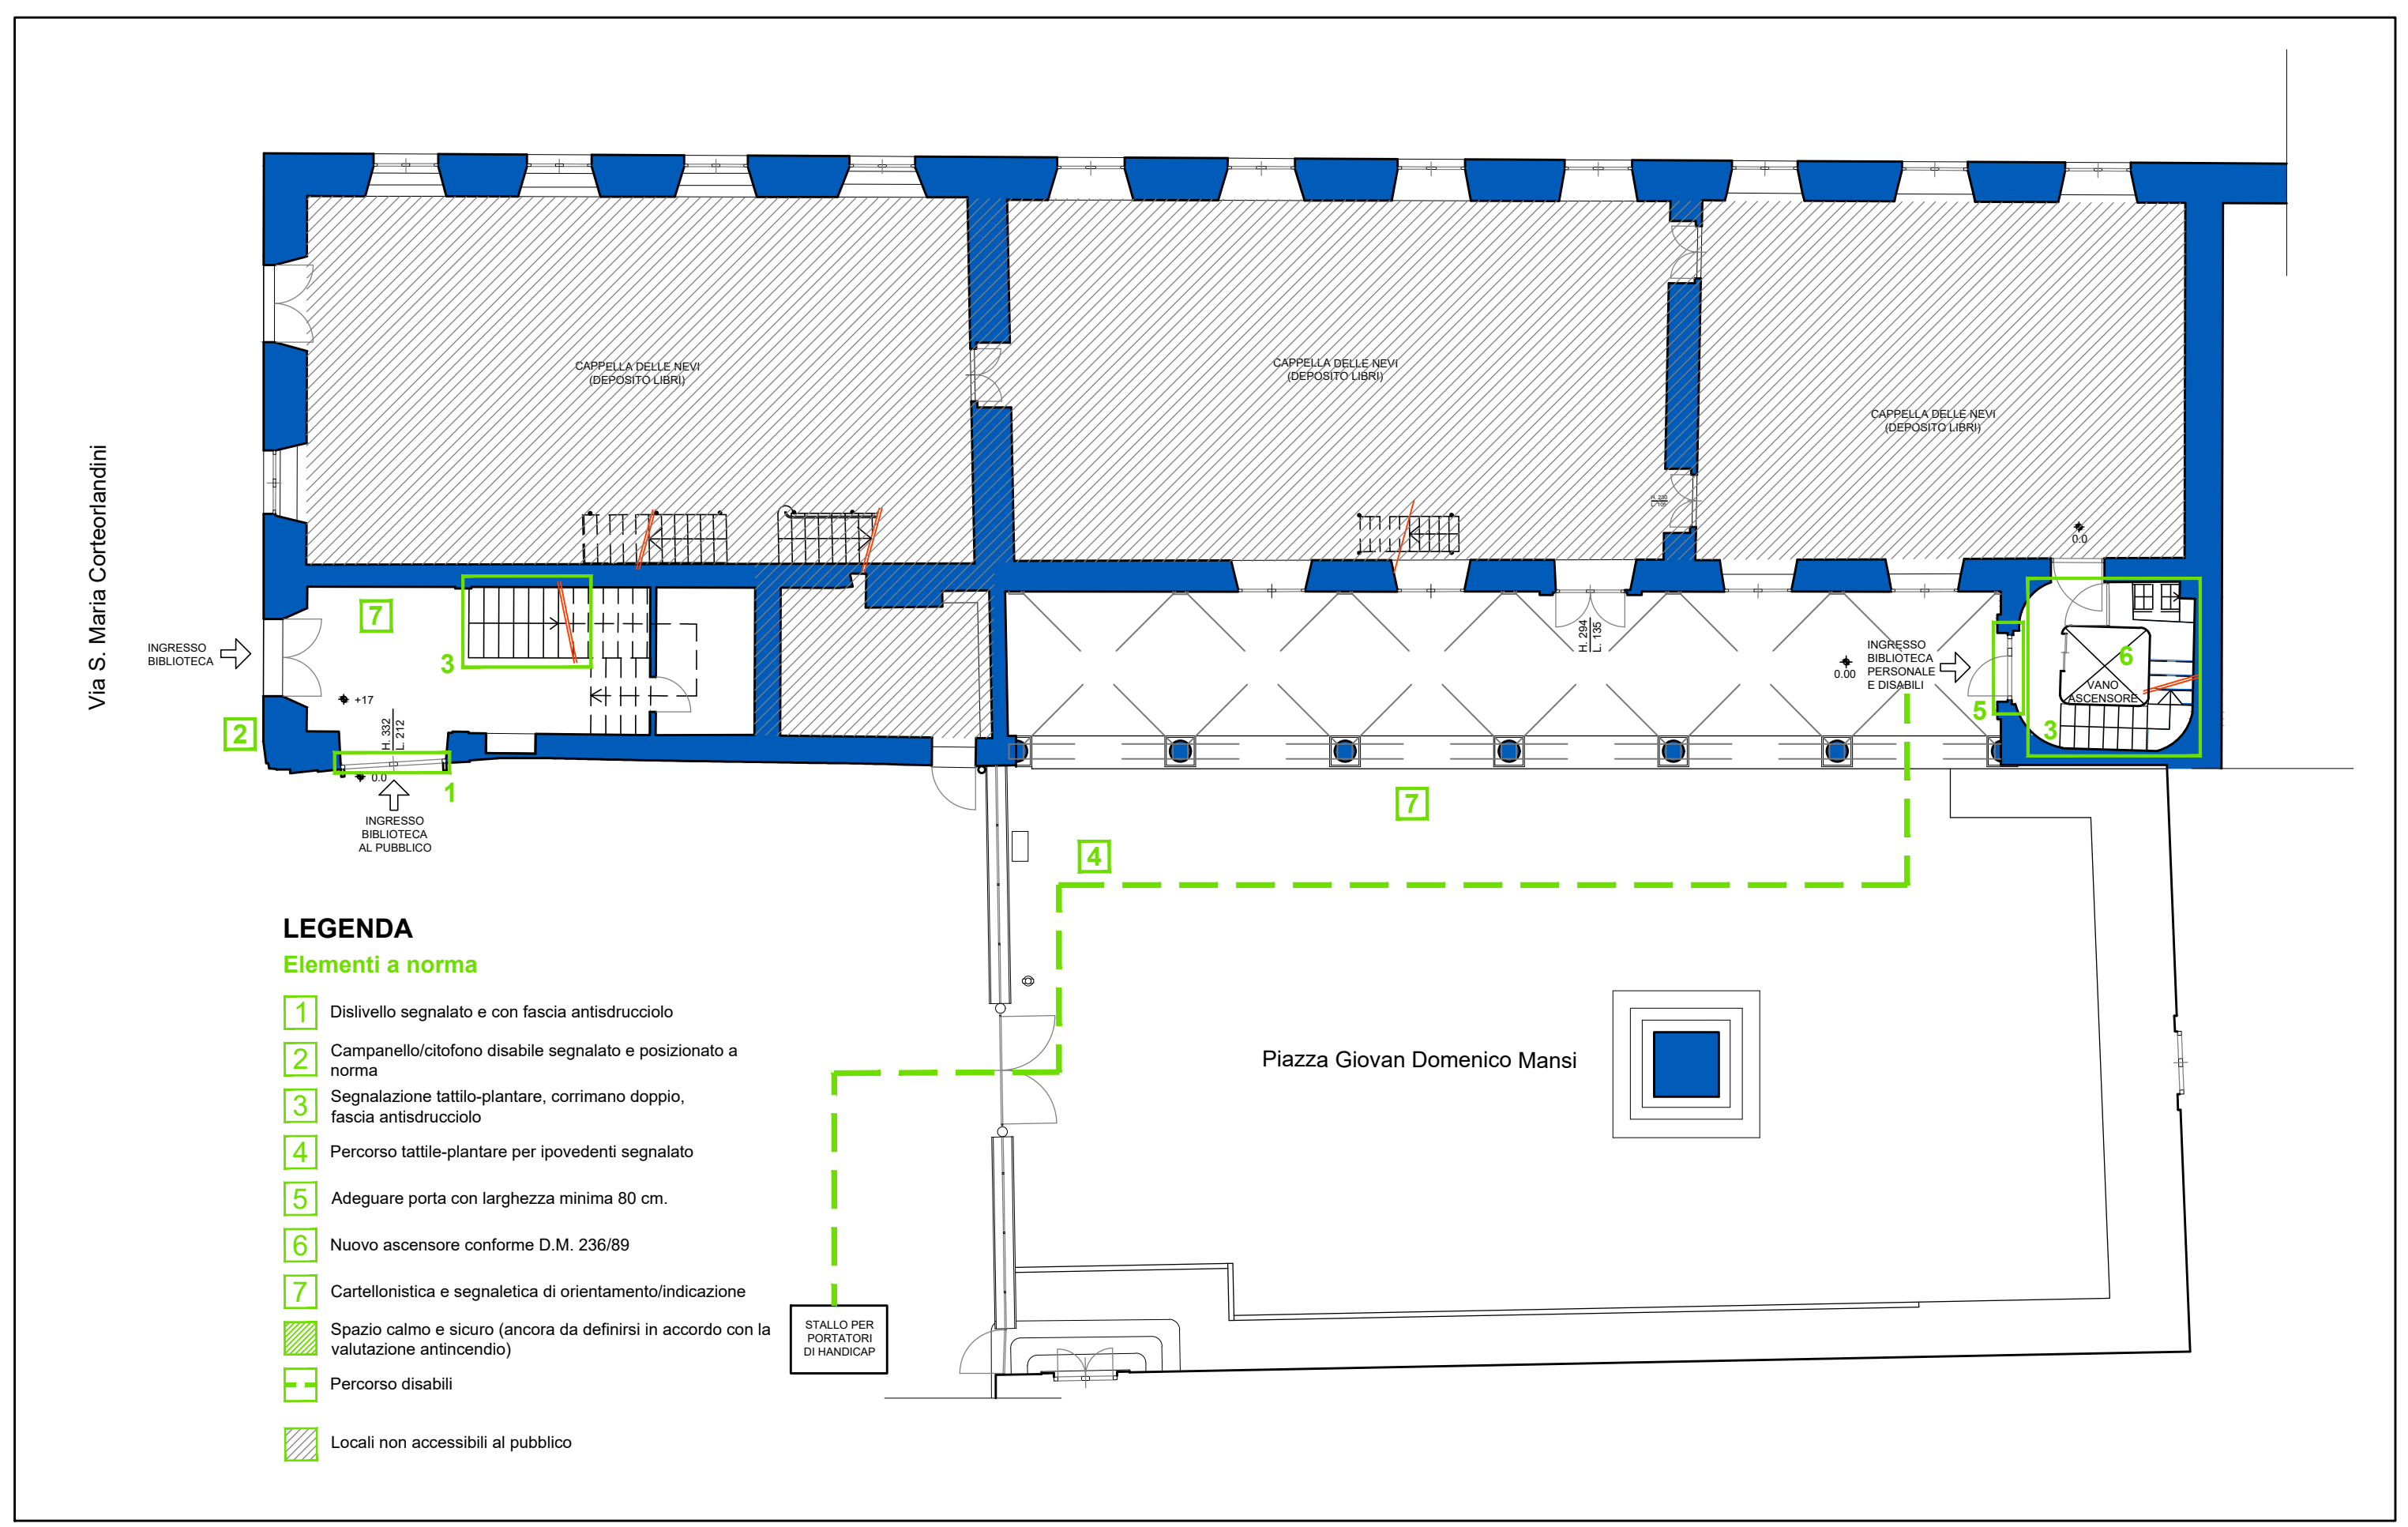



**LEGENDA**

**Elementi a norma**

- 1 Dislivello segnalato e con fascia antisdrucciolo
- 2 Campanello/citofono disabili segnalato e posizionato a norma
- 3 Segnalazione tattilo-plantare, corrimano doppio, fascia antisdrucciolo
- 4 Percorso tattile-plantare per ipovedenti segnalato
- 5 Adeguare porta con larghezza minima 80 cm.
- 6 Nuovo ascensore conforme D.M. 236/89
- 7 Cartellonistica e segnaletica di orientamento/indicazione
- Spazio calmo e sicuro (ancora da definirsi in accordo con la valutazione antincendio)
- Percorso disabili
- Locali non accessibili al pubblico

STALLO PER  
PORTATORI  
DI HANDICAP

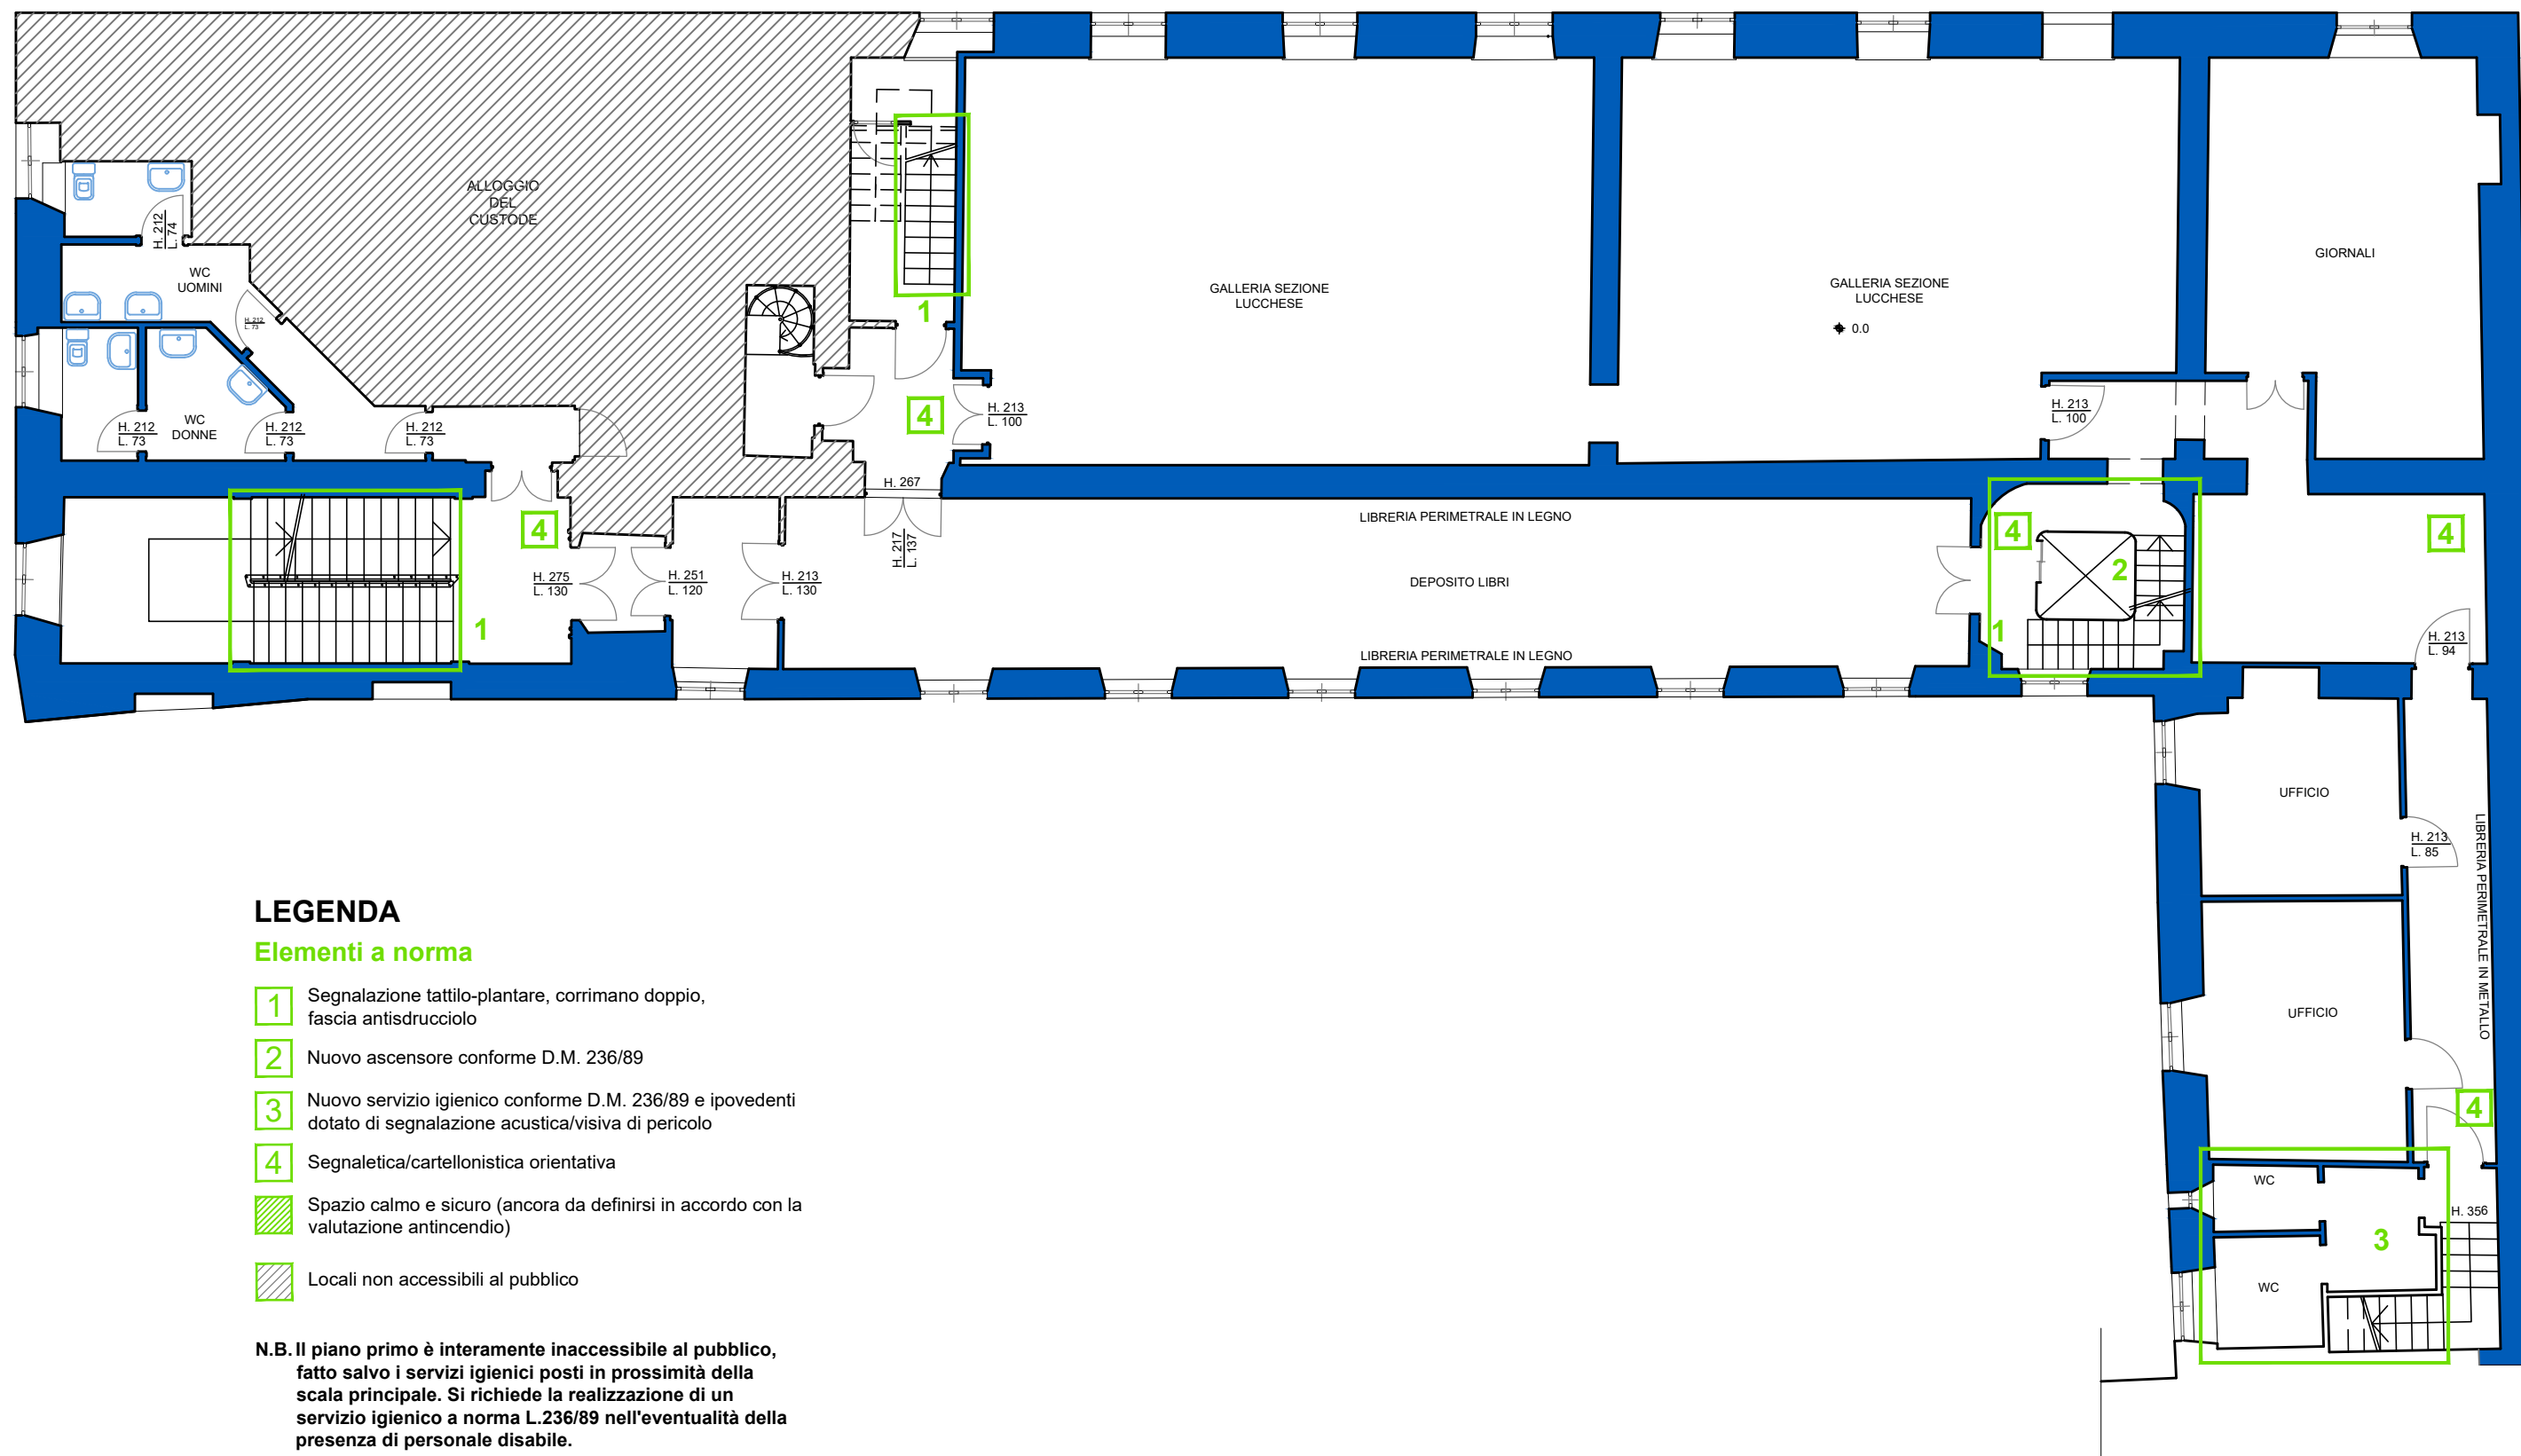

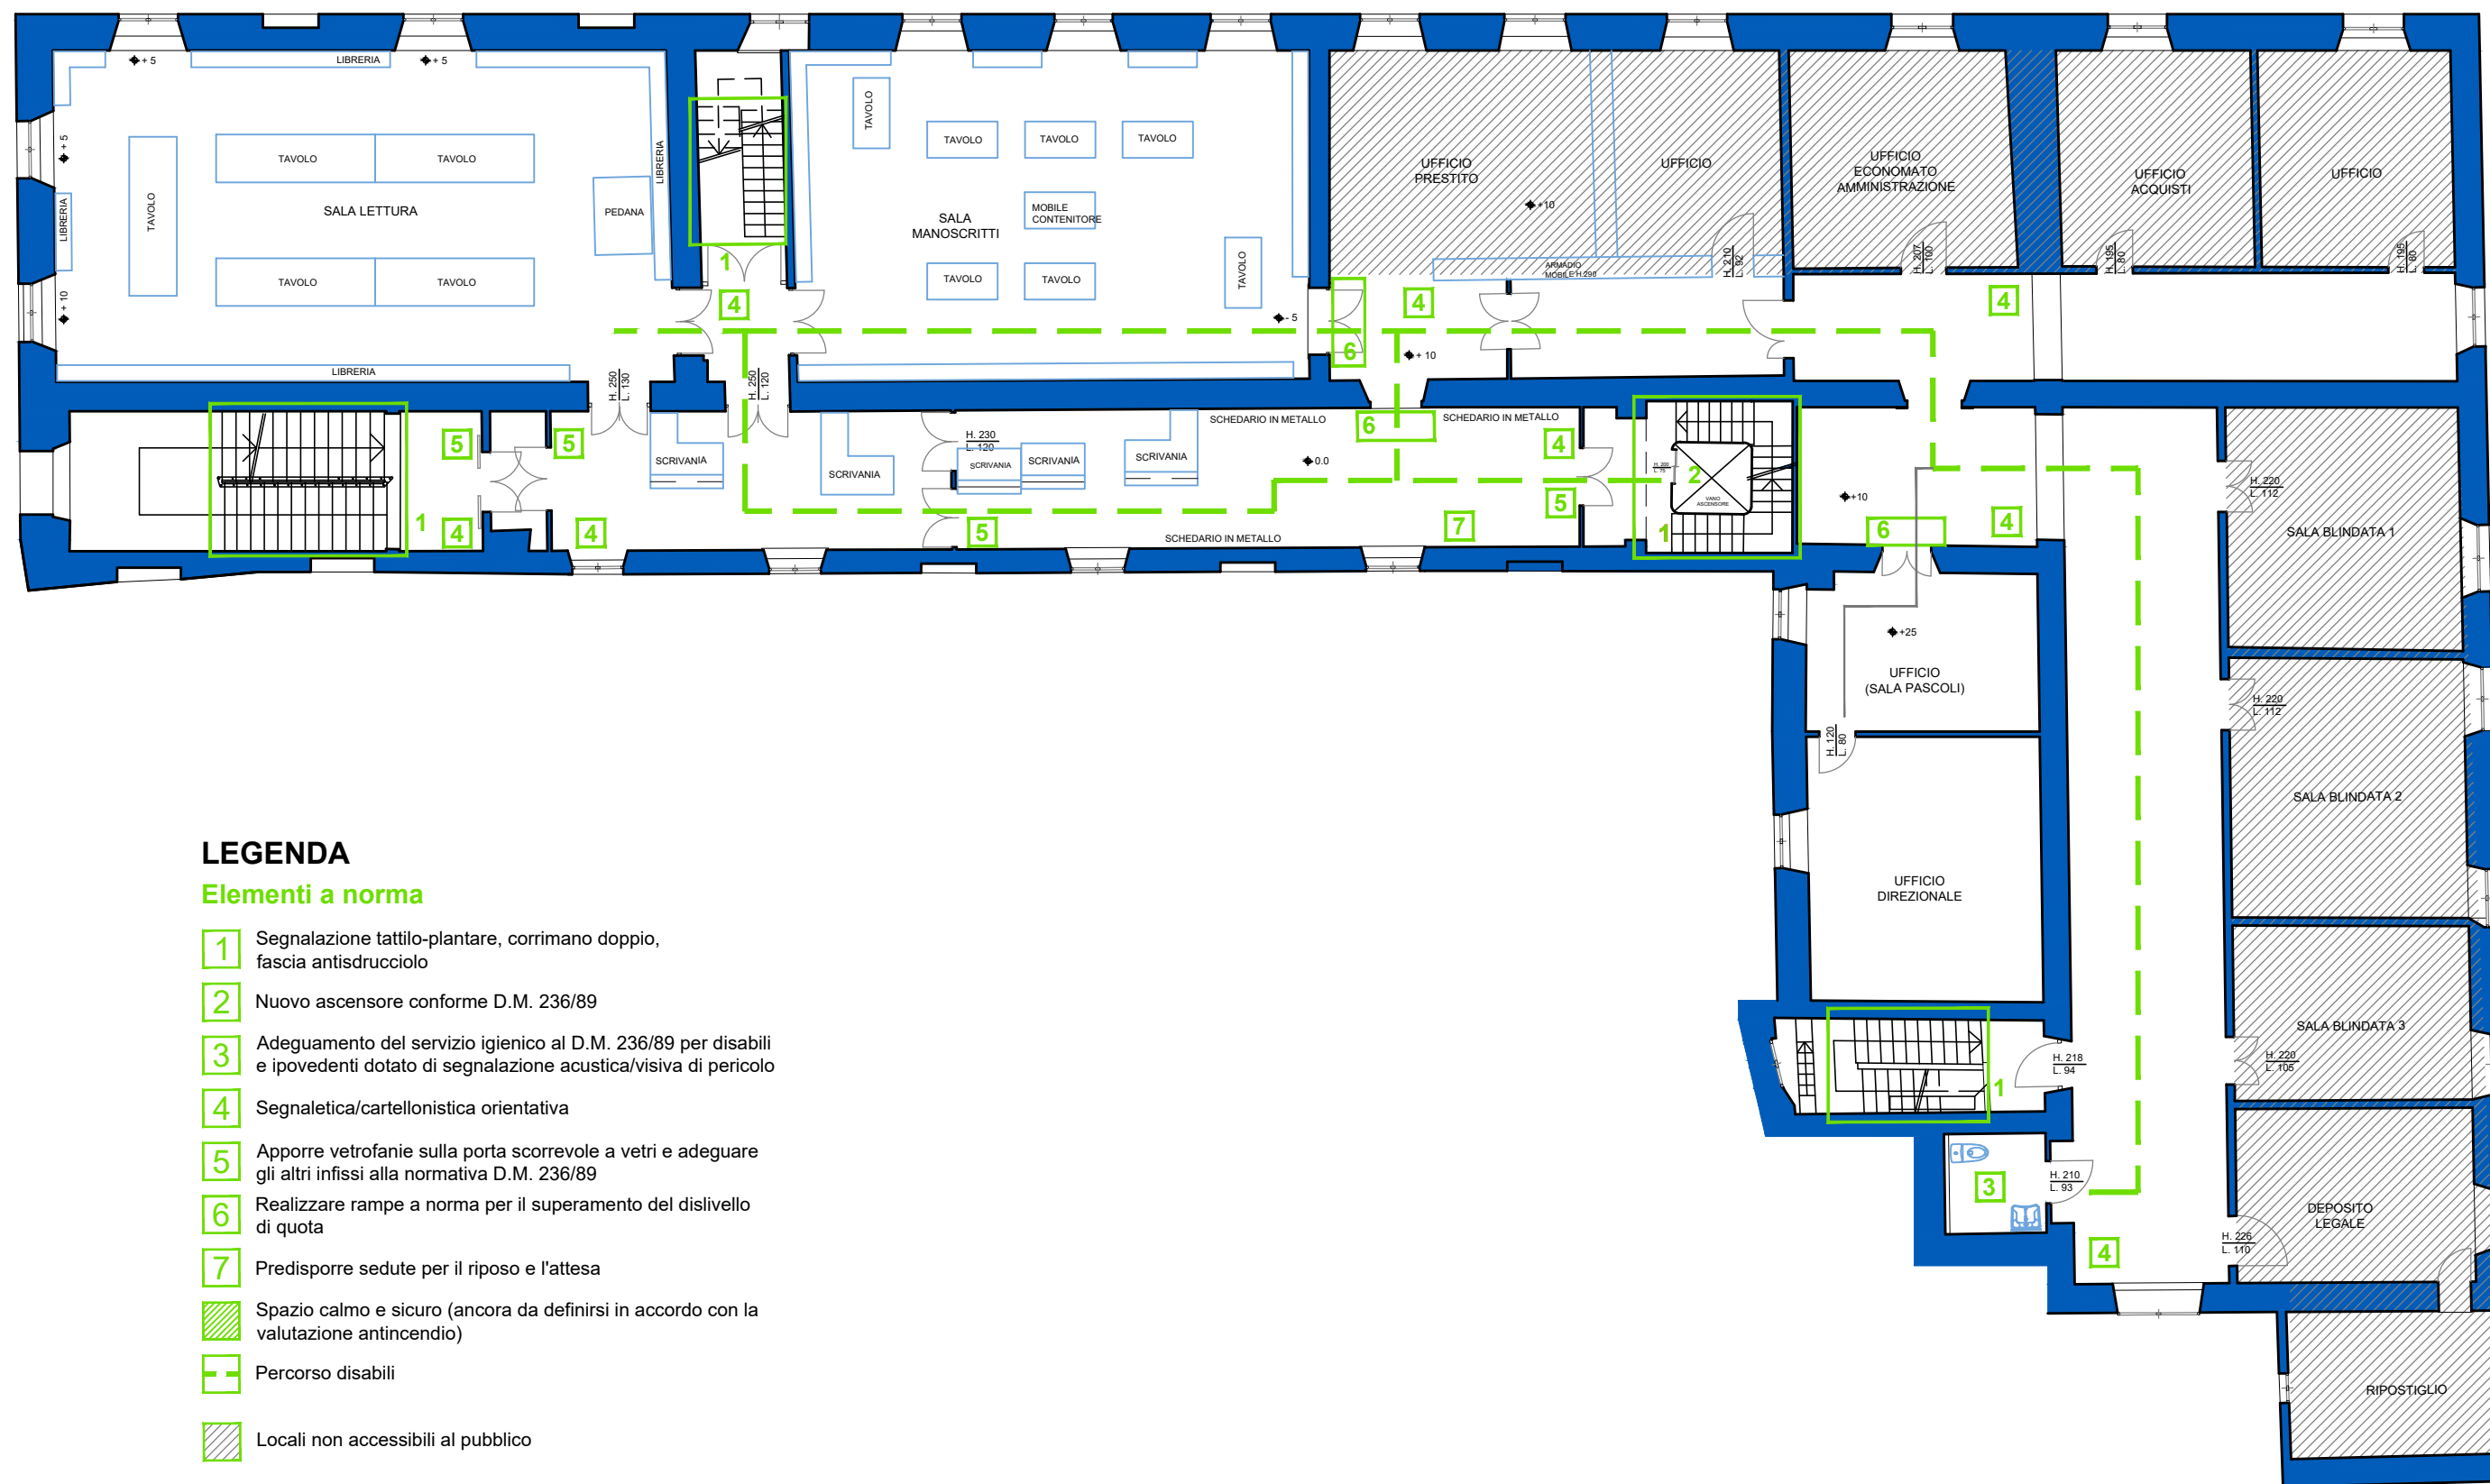

## LEGENDA

### Elementi a norma

- 1 Segnalazione tattilo-plantare, corrimano doppio, fascia antisdrucciolo
  - 2 Nuovo ascensore conforme D.M. 236/89
  - 3 Adeguamento del servizio igienico al D.M. 236/89 per disabili e ipovedenti dotato di segnalazione acustica/visiva di pericolo
  - 4 Segnaletica/cartellonistica orientativa
  - 5 Apporre vetrofanie sulla porta scorrevole a vetri e adeguare gli altri infissi alla normativa D.M. 236/89
  - 6 Realizzare rampe a norma per il superamento del dislivello di quota
  - 7 Predisporre sedute per il riposo e l'attesa
- Spazio calmo e sicuro (ancora da definirsi in accordo con la valutazione antincendio)
  - Percorso disabili
  - Locali non accessibili al pubblico

